





Ministerie van Economische Zaken



Ministerie van Volkshuisvesting,
Ruimtelijke Ordening en
Milieubeheer

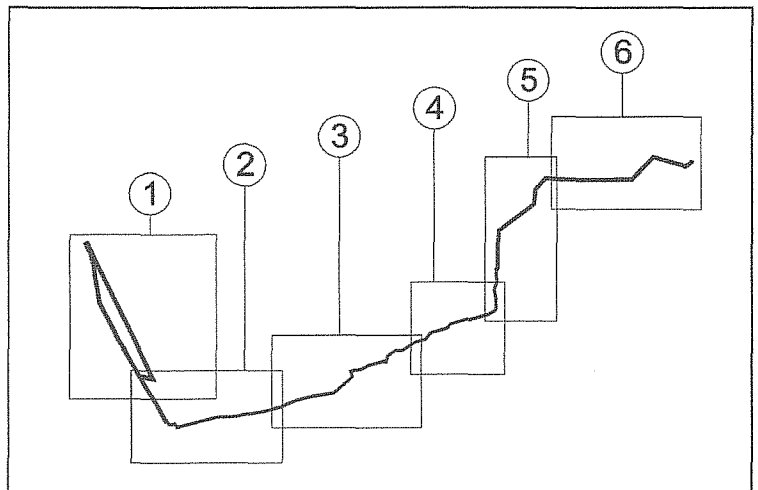

status	datum	tervisielegging	get.
vastgesteld	.. - .. - 09 28 AUG 2009		AEK
ontwerp	22-04-09		AEK
voorontwerp	19-12-08		AEK
concept	12-12-08		AEK

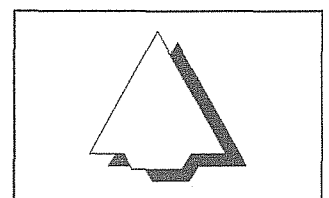

MINISTERIE VAN EZ / VROM

INPASSINGSPLAN ZUIDRING WATERINGEN - ZOETERMEER (380 KV LEIDING)

code: 08-98-11 / 14-08-09

formaat: 380 x 280 mm

schaal: 1: 5000

kaart: rv


Bezoekadres: Stania State, Rengersweg 98,
9062 EJ Oenkerk

Postadres: Postbus 81, 9062 ZJ Oenkerk


tel.: (058) - 256 25 25 fax: (058) - 256 40 40

e-mail: info@burovijn.nl internet: www.burovijn.nl


buro vijn 
adviseurs voor ruimtelijke ordening en stedenbouw

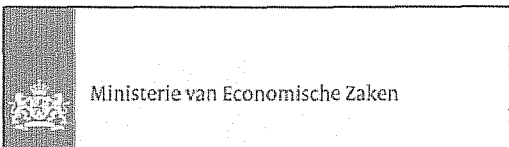


Ministerie van Economische Zaken

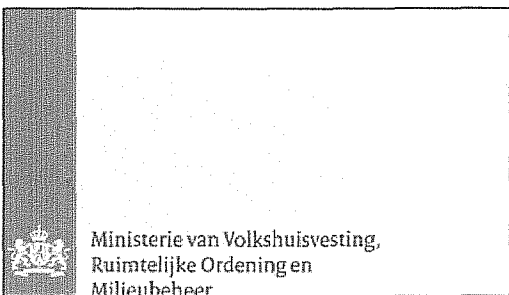

Ministerie van Volkshuisvesting,
Ruimtelijke Ordening en
Milieubeheer

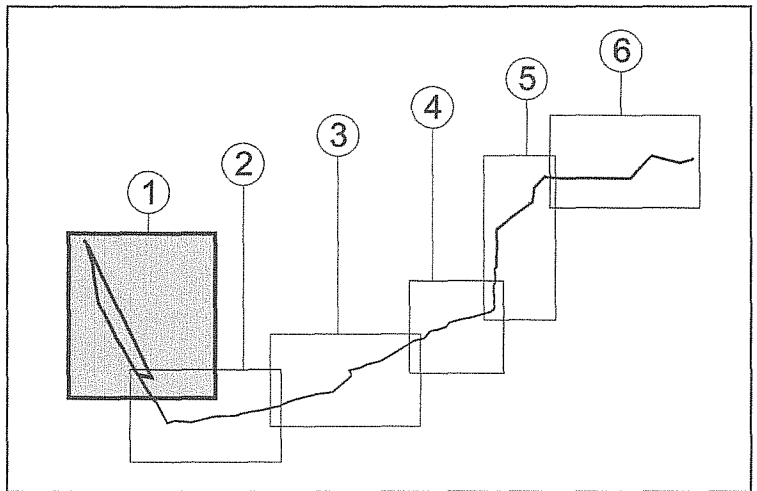

status	datum	tervisielegging	get.
vastgesteld	.. - .. - 09 28 AUG 2009		AEK
ontwerp	22-04-09		AEK
voorontwerp	19-12-08		AEK
concept	12-12-08		AEK

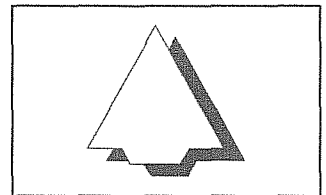

MINISTERIE VAN EZ / VROM

INPASSINGSPLAN ZUIDRING WATERINGEN - ZOETERMEER (380 KV LEIDING)

code: 08-98-11 / 14-08-09

formaat: 760 x 840 mm


schaal: 1: 5000

kaart: 1


Bezoekadres: Stania State, Rengersweg 98,
9062 EJ Oenkerk
Postadres: Postbus 81, 9062 ZJ Oenkerk

tel.: (058) - 256 25 25 fax: (058) - 256 40 40
e-mail: info@burovijn.nl internet: www.burovijn.nl


buro vijn 
adviseurs voor ruimtelijke ordening en stedenbouw

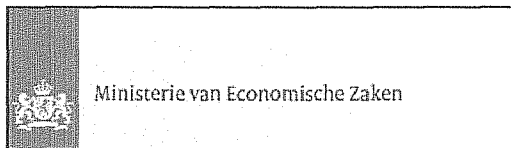


Ministerie van Economische Zaken

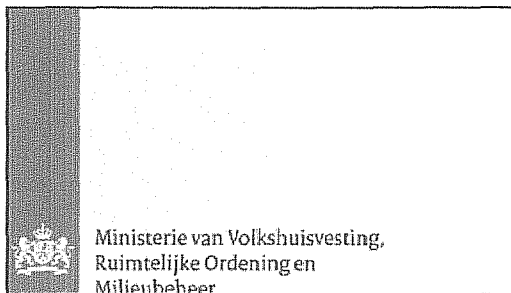

Ministerie van Volkshuisvesting,
Ruimtelijke Ordening en
Milieubeheer

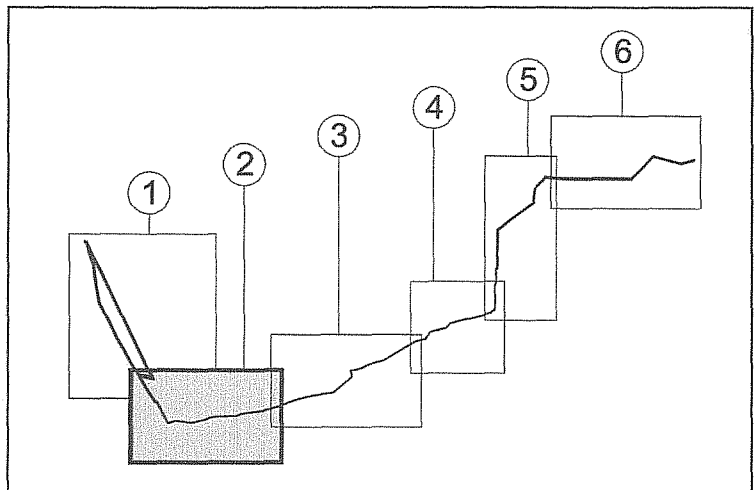

status	datum	tervisielegging	get.
vastgesteld	.. - .. - 09 28 AUG 2009		AEK
ontwerp	22-04-09		AEK
voorontwerp	19-12-08		AEK
concept	12-12-08		AEK

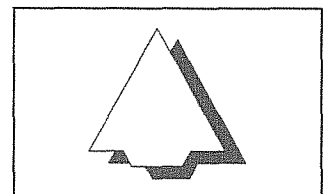

MINISTERIE VAN EZ / VROM

INPASSINGSPLAN ZUIDRING WATERINGEN - ZOETERMEER (380 KV LEIDING)

code: 08-98-11 / 14-08-09

formaat: 570 x 560 mm


schaal: 1: 5000

kaart: 2


Bezoekadres: Stania State, Rengersweg 98,
9062 EJ Oenkerk
Postadres: Postbus 81, 9062 ZJ Oenkerk

tel.: (058) - 256 25 25 fax: (058) - 256 40 40
e-mail: info@burovijn.nl internet: www.burovijn.nl


buro vijn 
adviseurs voor ruimtelijke ordening en stedenbouw

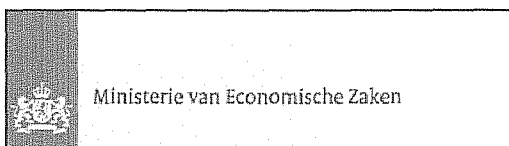


Ministerie van Economische Zaken

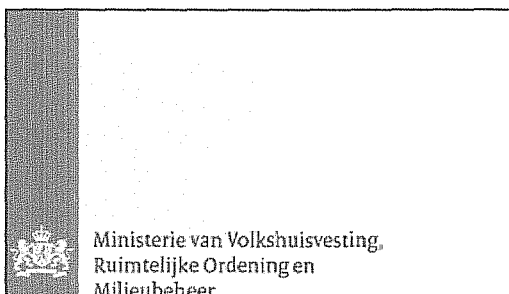

Ministerie van Volkshuisvesting,
Ruimtelijke Ordening en
Milieubeheer

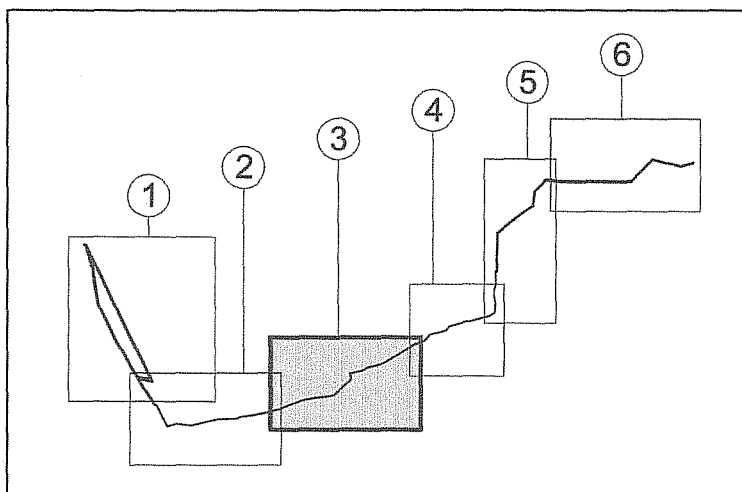

status	datum	tervisielegging	get.
vastgesteld	.. - .. - 09	28 AUG 2009	AEK
ontwerp	22-04-09		AEK
voorontwerp	19-12-08		AEK
concept	12-12-08		AEK

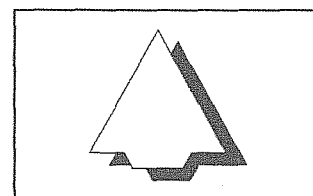

MINISTERIE VAN EZ / VROM

INPASSINGSPLAN ZUIDRING WATERINGEN - ZOETERMEER (380 KV LEIDING)

code: 08-98-11 / 14-08-09

formaat: 760 x 560 mm





schaal: 1: 5000

kaart: 3


Bezoekadres: Stania State, Rengersweg 98,
9062 EJ Oenkerk
Postadres: Postbus 81, 9062 ZJ Oenkerk

tel.: (058) - 256 25 25 fax: (058) - 256 40 40
e-mail: info@burovijn.nl internet: www.burovijn.nl

buro vijn 
adviseurs voor ruimtelijke ordening en stedenbouw

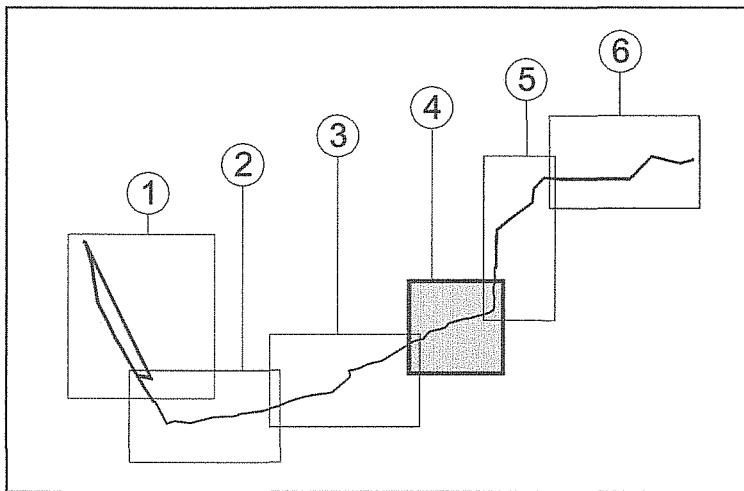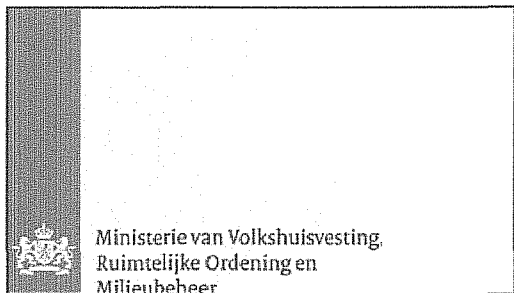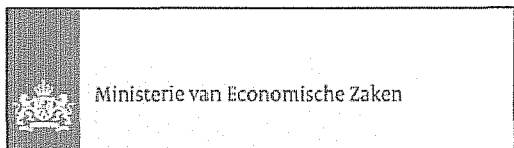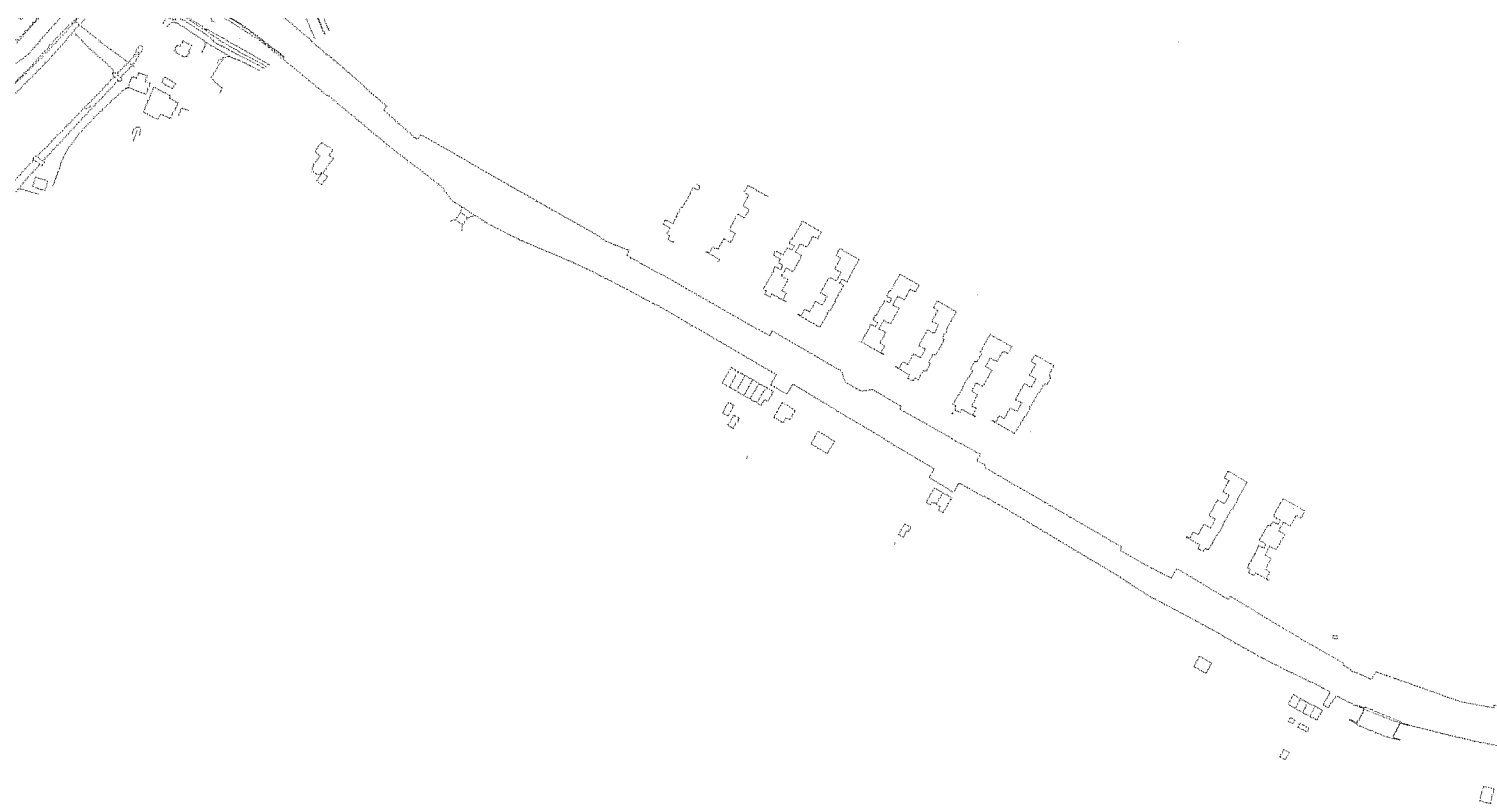

status	datum	tervisielegging	get.
vastgesteld	.. - .. - 09	28 AUG 2009	AEK
ontwerp	22-04-09		AEK
voorontwerp	19-12-08		AEK
concept	12-12-08		AEK

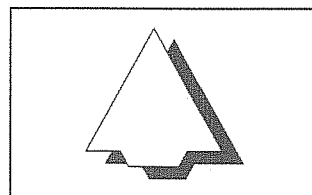

MINISTERIE VAN EZ / VROM

INPASSINGSPLAN ZUIDRING WATERINGEN - ZOETERMEER (380 KV LEIDING)


code: 08-98-11 / 14-08-09	formaat: 570 x 560 mm	schaal: 1: 5000	kaart: 4
---------------------------	-----------------------	-----------------	----------

Bezoekadres: Stania State, Rengersweg 98,
9062 EJ Oenkerk
Postadres: Postbus 81, 9062 ZJ Oenkerk


tel.: (058) - 256 25 25 fax: (058) - 256 40 40
e-mail: info@burovijn.nl internet: www.burovijn.nl

buro vijn 


adviseurs voor ruimtelijke ordening en stedenbouw

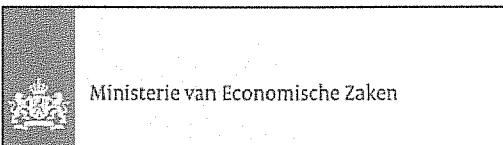


Ministerie van Economische Zaken

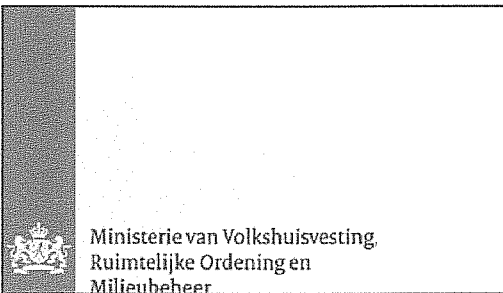

Ministerie van Volkshuisvesting,
Ruimtelijke Ordening en
Milieubeheer

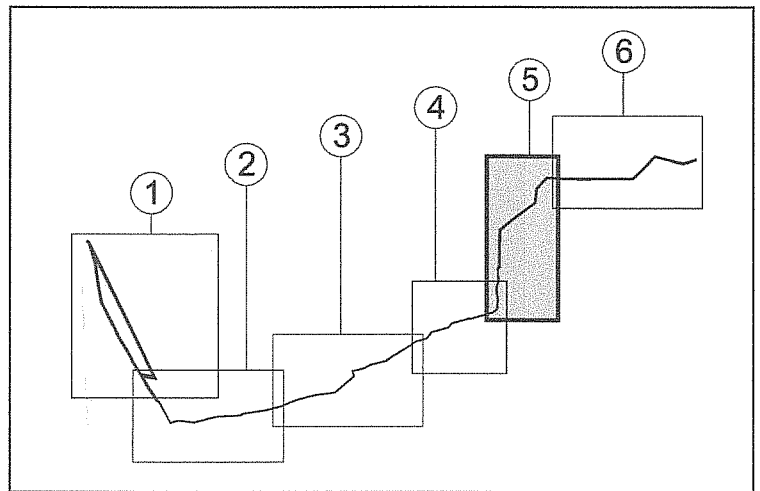

status	datum	tervisielegging	get.
vastgesteld	.. - .. - 09 28 AUG 2009		AEK
ontwerp	22-04-09		AEK
voorontwerp	19-12-08		AEK
concept	12-12-08		AEK

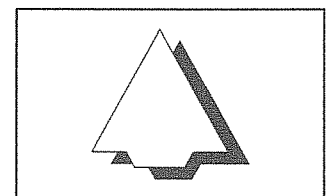

MINISTERIE VAN EZ / VROM

INPASSINGSPLAN ZUIDRING WATERINGEN - ZOETERMEER (380 KV LEIDING)

code: 08-98-11 / 14-08-09

formaat: 380 x 840 mm




schaal: 1: 5000

kaart: 5


Bezoekadres: Stania State, Rengersweg 98,
9062 EJ Oenkerk
Postadres: Postbus 81, 9062 ZJ Oenkerk

tel.: (058) - 256 25 25 fax: (058) - 256 40 40
e-mail: info@burovijn.nl internet: www.burovijn.nl

buro vijn 
adviseurs voor ruimtelijke ordening en stedenbouw

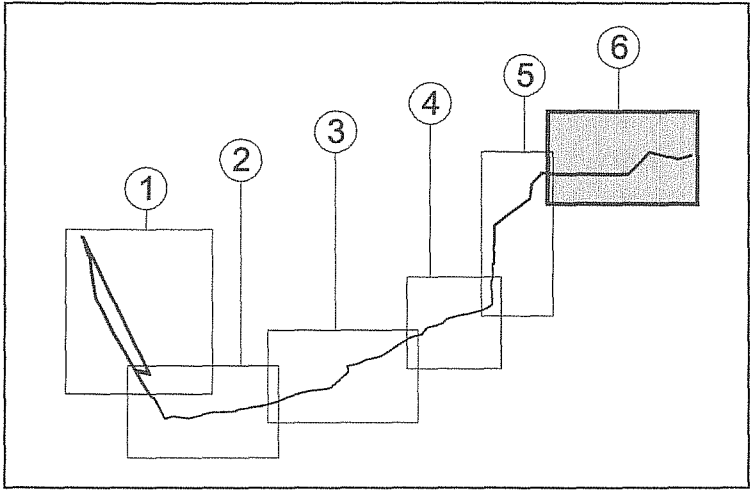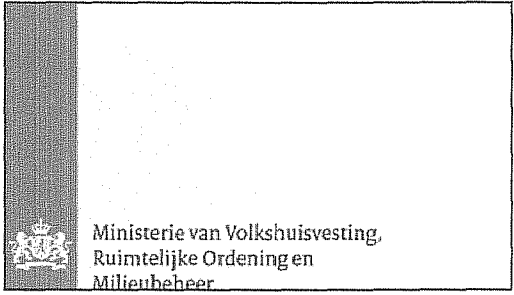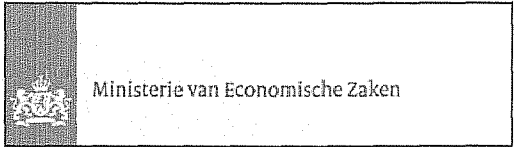

status	datum	tervisielegging	get.
vastgesteld	.. - .. - 09	28 AUG 2009	AEK
ontwerp	22-04-09		AEK
voortontwerp	19-12-08		AEK
concept	12-12-08		AEK

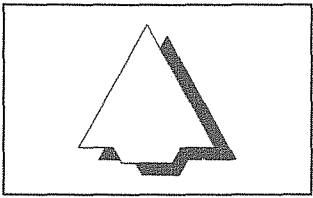

MINISTERIE VAN EZ / VROM
INPASSINGSPLAN ZUIDRING WATERINGEN - ZOETERMEER (380 KV LEIDING)

code: 08-98-11 / 14-08-09	formaat: 760 x 560 mm	schaal: 1: 5000	kaart: 6
---------------------------	-----------------------	-----------------	----------

Bezoekadres: Stania State, Rengersweg 98,
 9062 EJ Oenkerk
 Postadres: Postbus 81, 9062 ZJ Oenkerk
 tel.: (058) - 256 25 25 fax: (058) - 256 40 40
 e-mail: info@burovijn.nl internet: www.burovijn.nl

